


ANSICHT NORDWEST




ANSICHT NORDOST

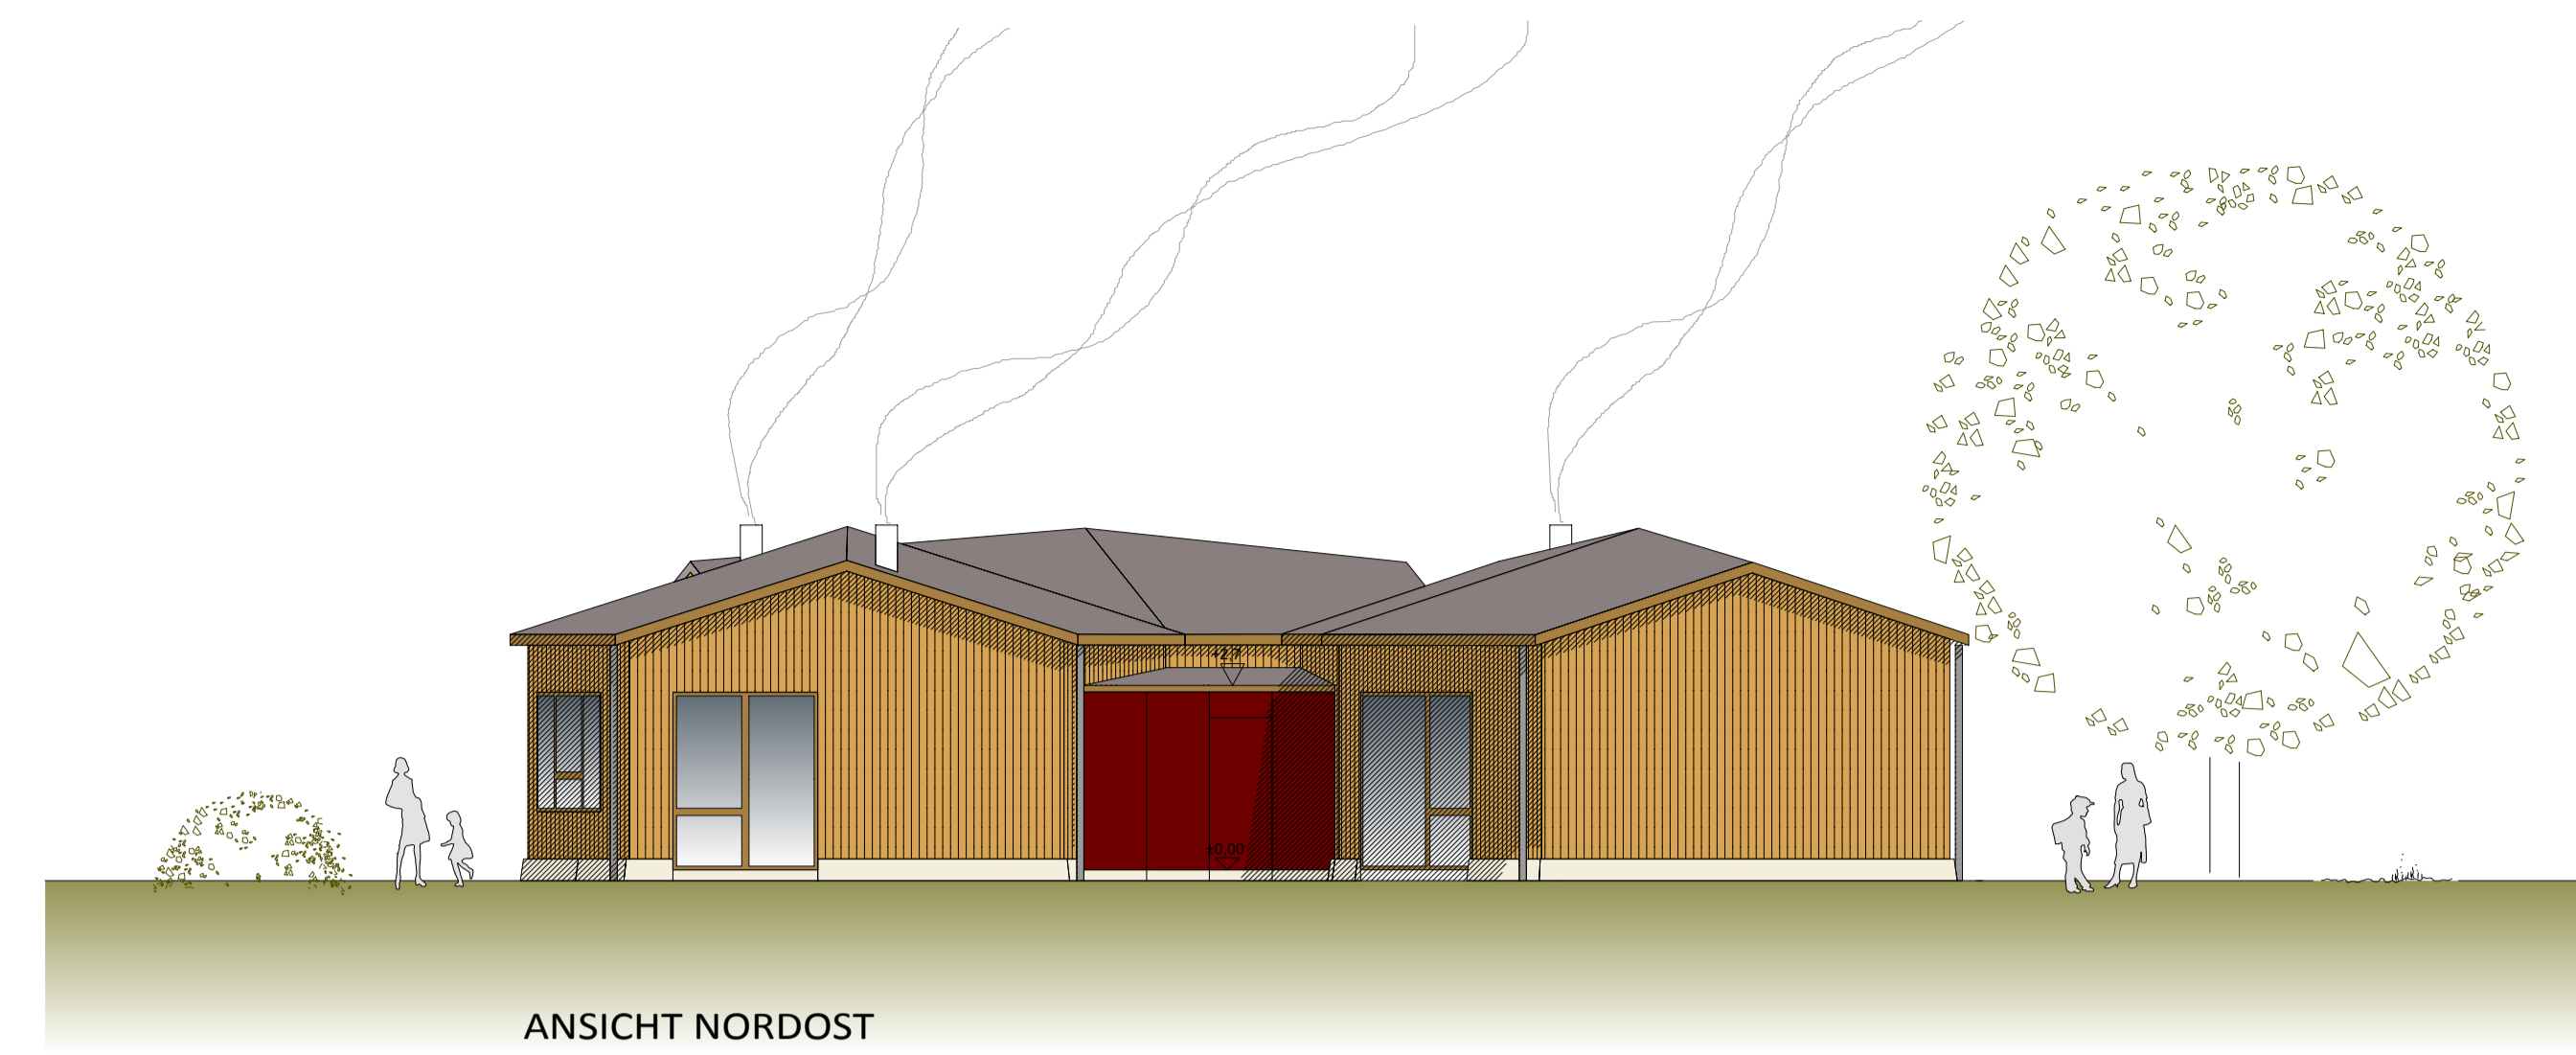


ANSICHT SÜDWEST




ANSICHT SÜDOST

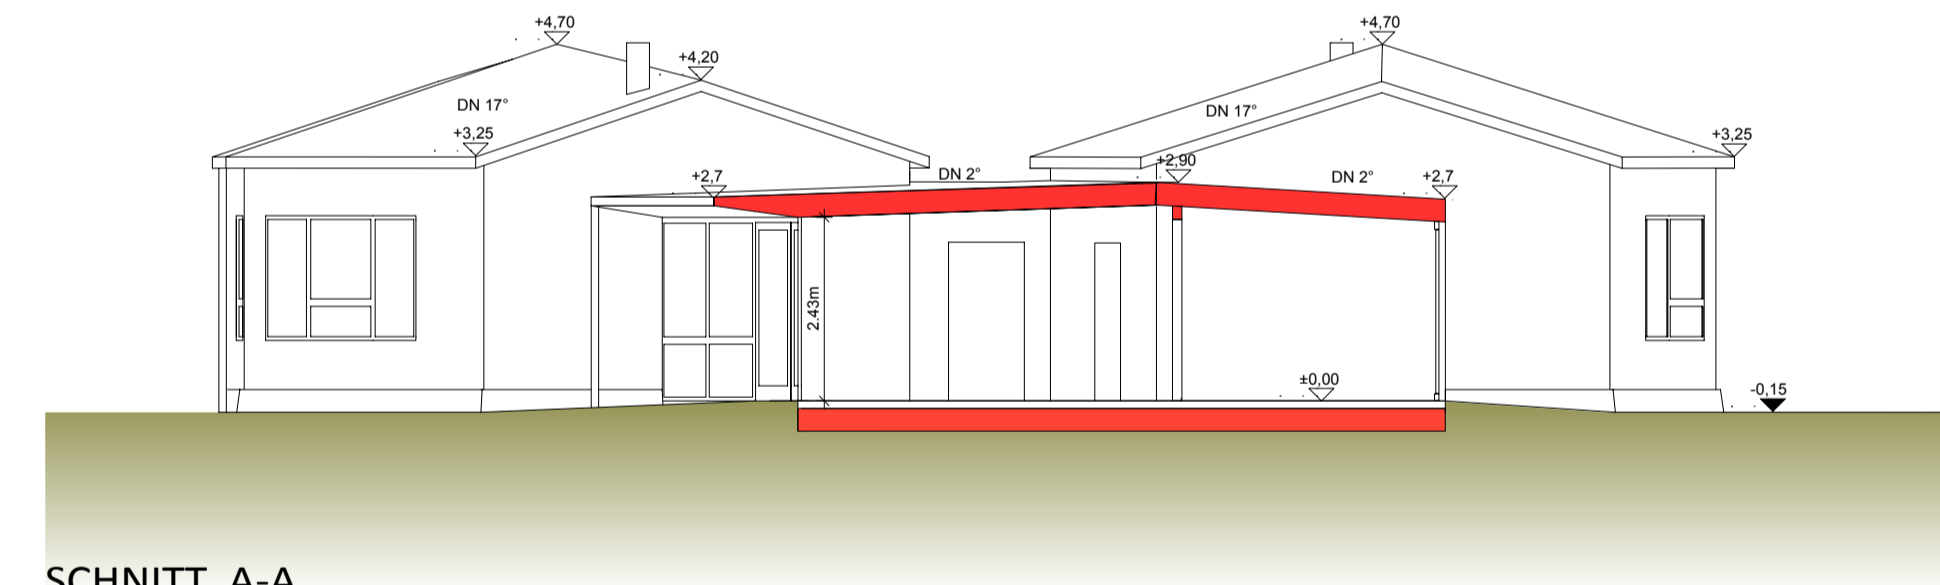


SCHNITT A-A

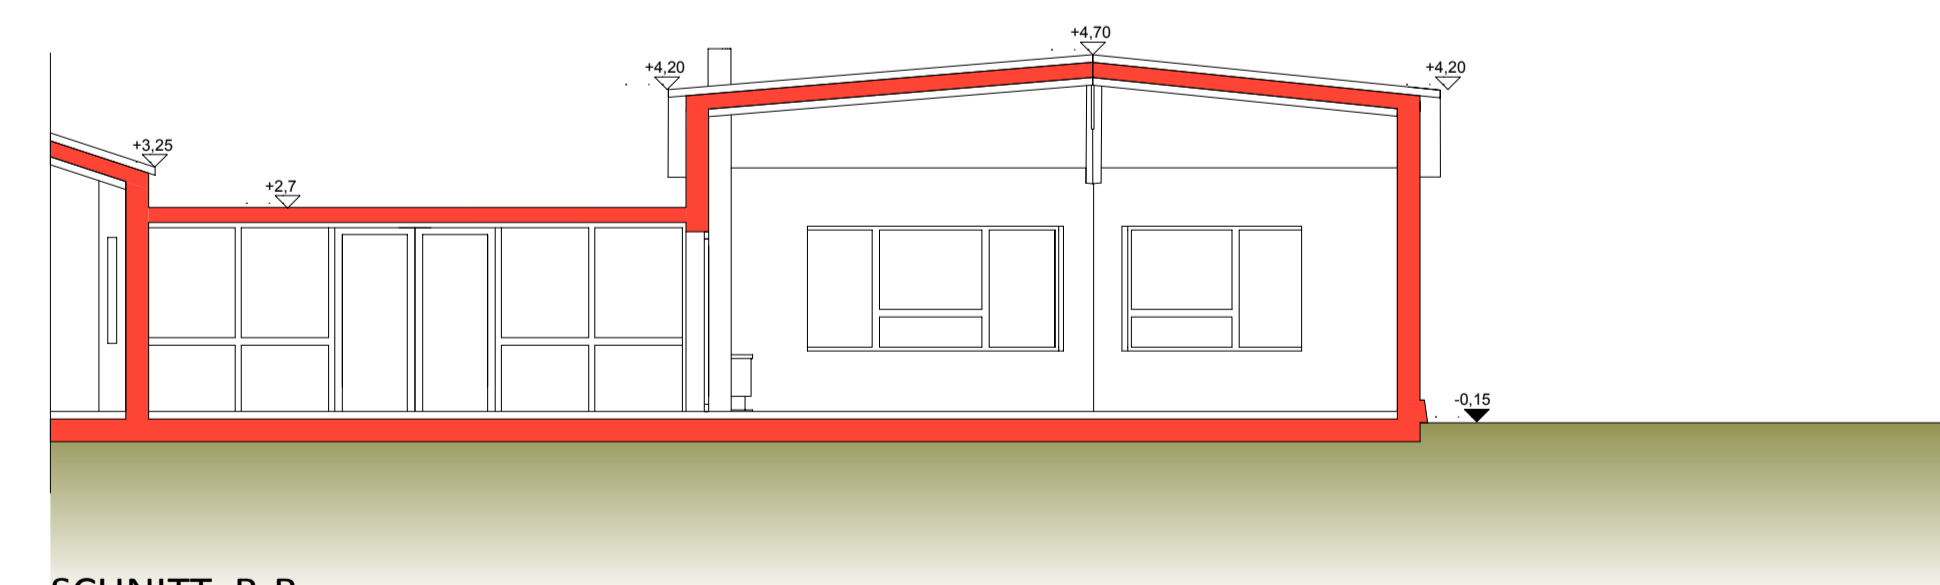

SCHNITT B-B

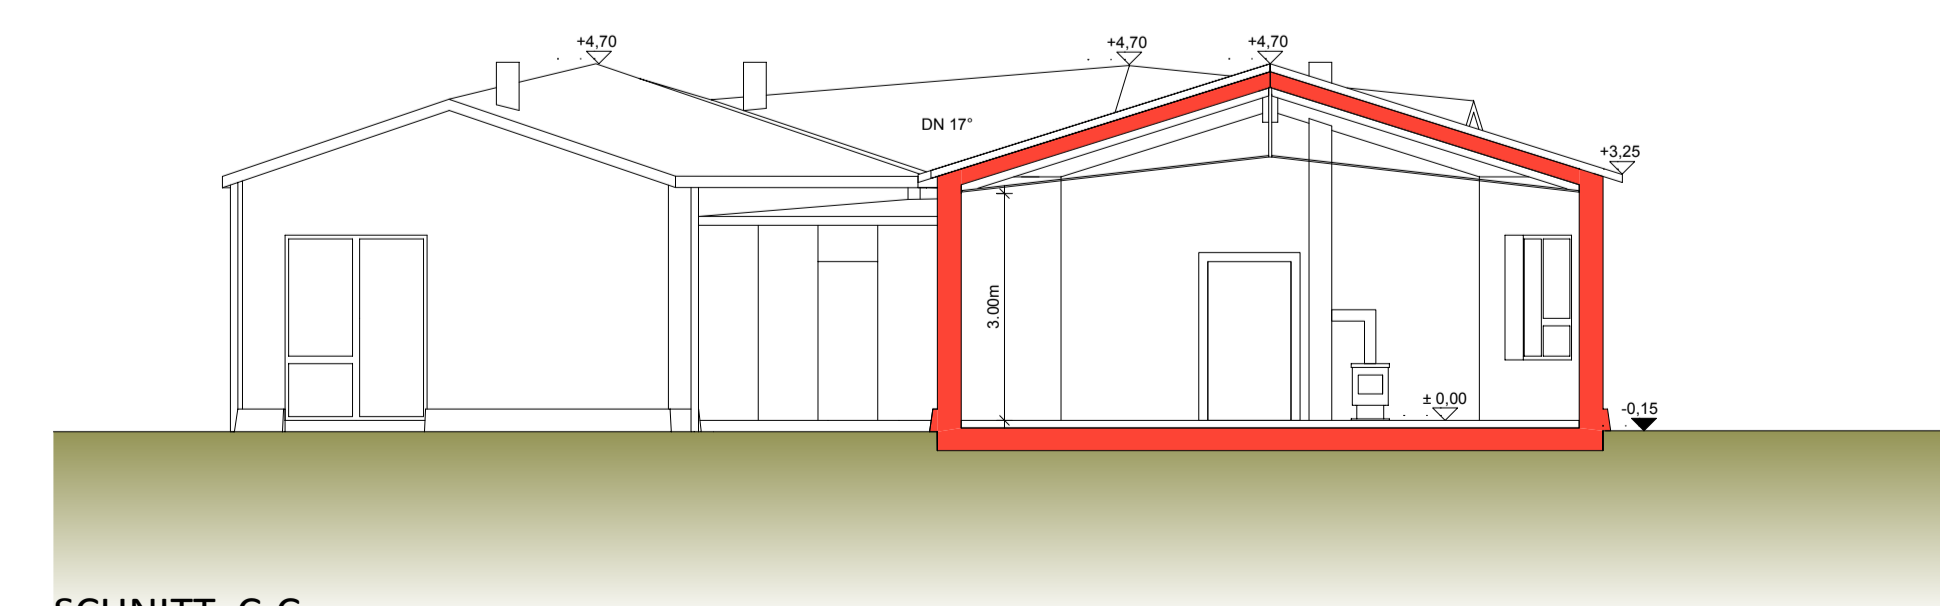

SCHNITT C-C

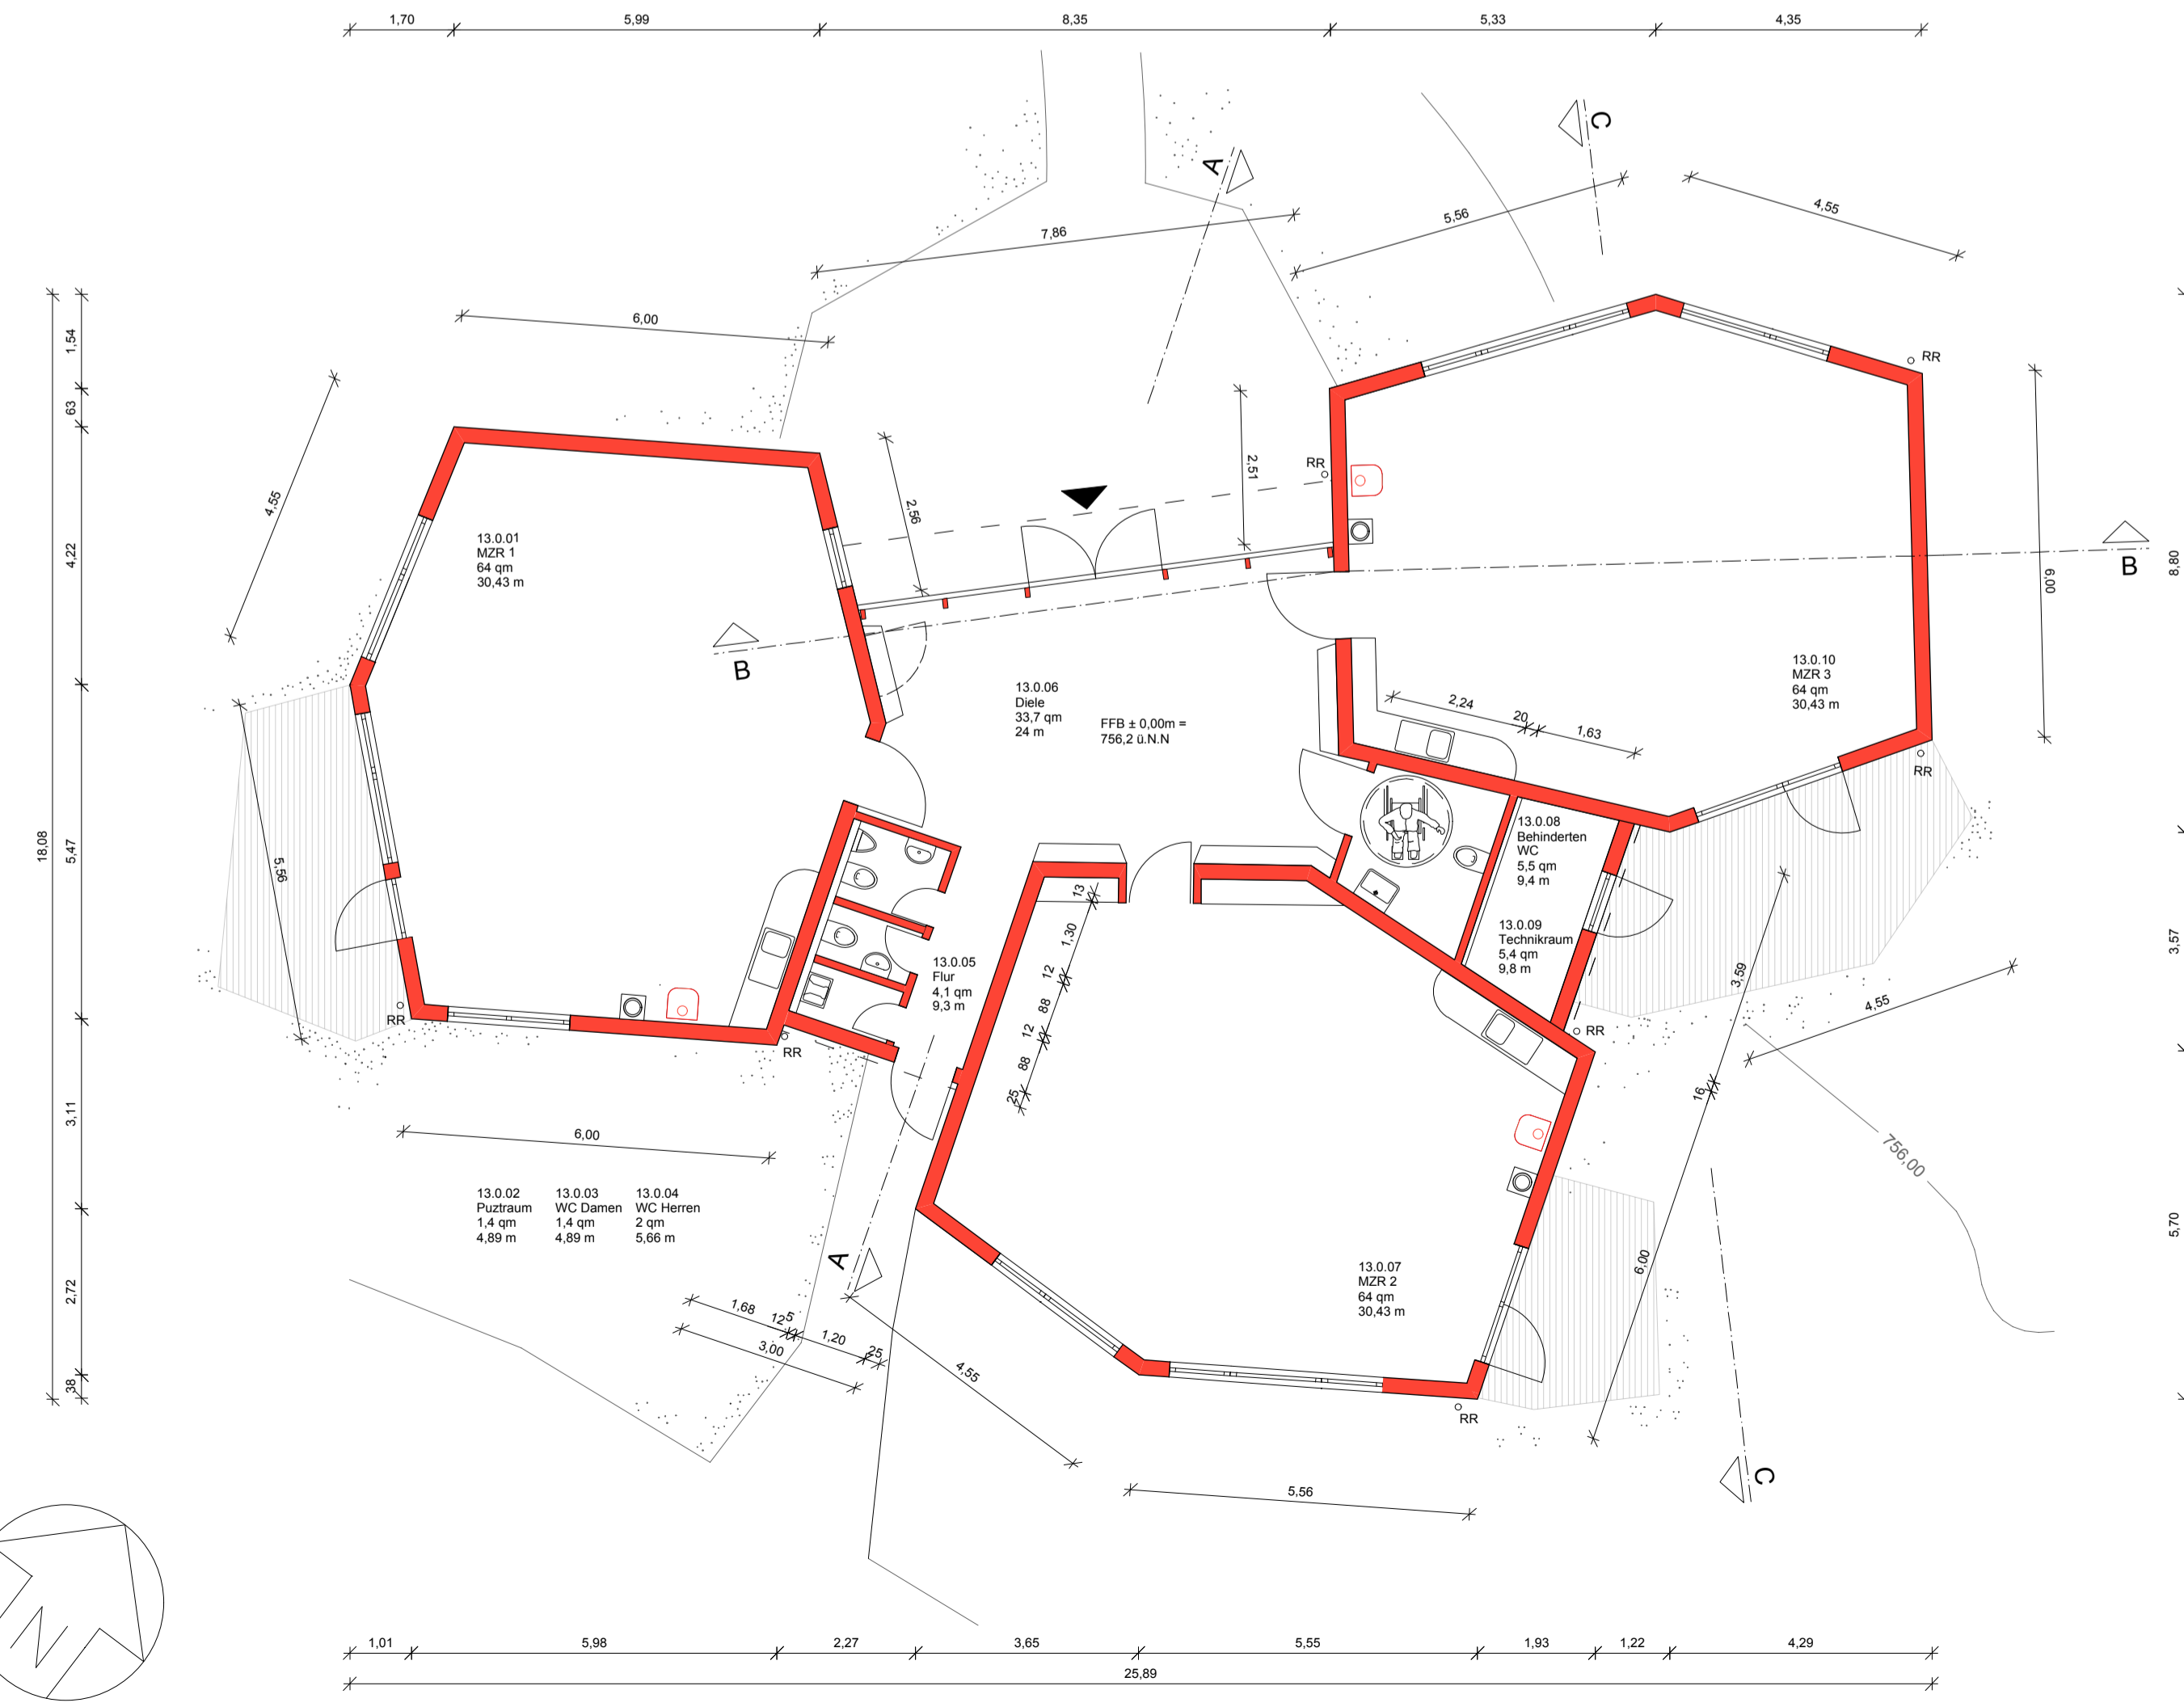

1005_M Freie Schule Albris, Neubau Mehrzweckgebäude Grundriss, Schnitte, Ansichten M.1/100 STAND 19.07.2012

TEKTUR

zum Bauantrag vom 09.05.2012

BAUVORHABEN
FREIE SCHULE ALBRIS - NEUBAU MEHRZWECKGEBÄUDE

BAUGRUNDSTÜCK: Albris 231 87474 Buchenberg	LIEGENSCHAFT: Gemarkung Buchenberg Flurstück Nr.: 585
ANTRAGSTELLER: WAFÖG Gesellschaft zur Förderung der Freien Schule Albris mbH Fürstenstraße 19 87439 Kempten	EIGENTÜMER: WAFÖG Gesellschaft zur Förderung der Freien Schule Albris mbH Fürstenstraße 19 87439 Kempten

NACHBARN:	
FLURSTÜCK NR.: 585/3 WAFÖG mbH Fürstenstraße 19 87439 Kempten	FLURSTÜCK NR.: 651 Landkreis Oberallgäu Oberallgäuer Platz 2 87527 Sonthofen
FLURSTÜCK NR.: 577 Markt Buchenberg Rathaussteige 2 87474 Buchenberg	FLURSTÜCK NR.: 577/1 Landkreis Oberallgäu Kreistiefbauverwaltung Oberallgäuer Platz 2 87527 Sonthofen
FLURSTÜCK NR.: 581 Anliegerweg	

ANSICHTEN, SCHNITTE, GRUNDRISS

PLANTEILBILDER:	CAD-PLNR.: 6	PROJEKT NR.: 1005_M	MASSSTAB: 1:100	PLANNR.: 01
BEARBEITET: Architekt Dipl.-Ing. H.-P. Meyer	GEZ.: Fischer	PLANDATUM: 19.07.2012		

VITALARCHITEKTUR
HANS-PETER MEYER

Rechtis - Jakobsberg 2 - 87480 Weitnau / Allgäu
T.+49 (0) 8378 - 932 90 88 F.+49 (0) 8378 - 932 236
info@VitalArchitektur.de www.VitalArchitektur.de